

工程设计证书编号: (乙级)A214010306

认证: GB/T 19001-2008 / ISO 9001

9001:2008质量管理体系认证

建设单位

山西太宽河国家级自然保护区管理局

工程名称

山西太宽河国家级自然保护区保护及监测设施建设项目-涇交管理中心

工程编号 HZ-2021-YC-10(5)

图 别 总初

图号 00


图 名

泗交总平面图

日期 2021.05

张二虎

校对 系理

审核  王力新

审 定 付 晨

建 筑
结 构

给排水
暖通

电气
其它:

各注:


批准及施工图纸审查合格后

可施工。

本设计知识产权为本公司所

，未经许可不得擅自使用。
本套施工图未经规划许可

得作为施工图使用

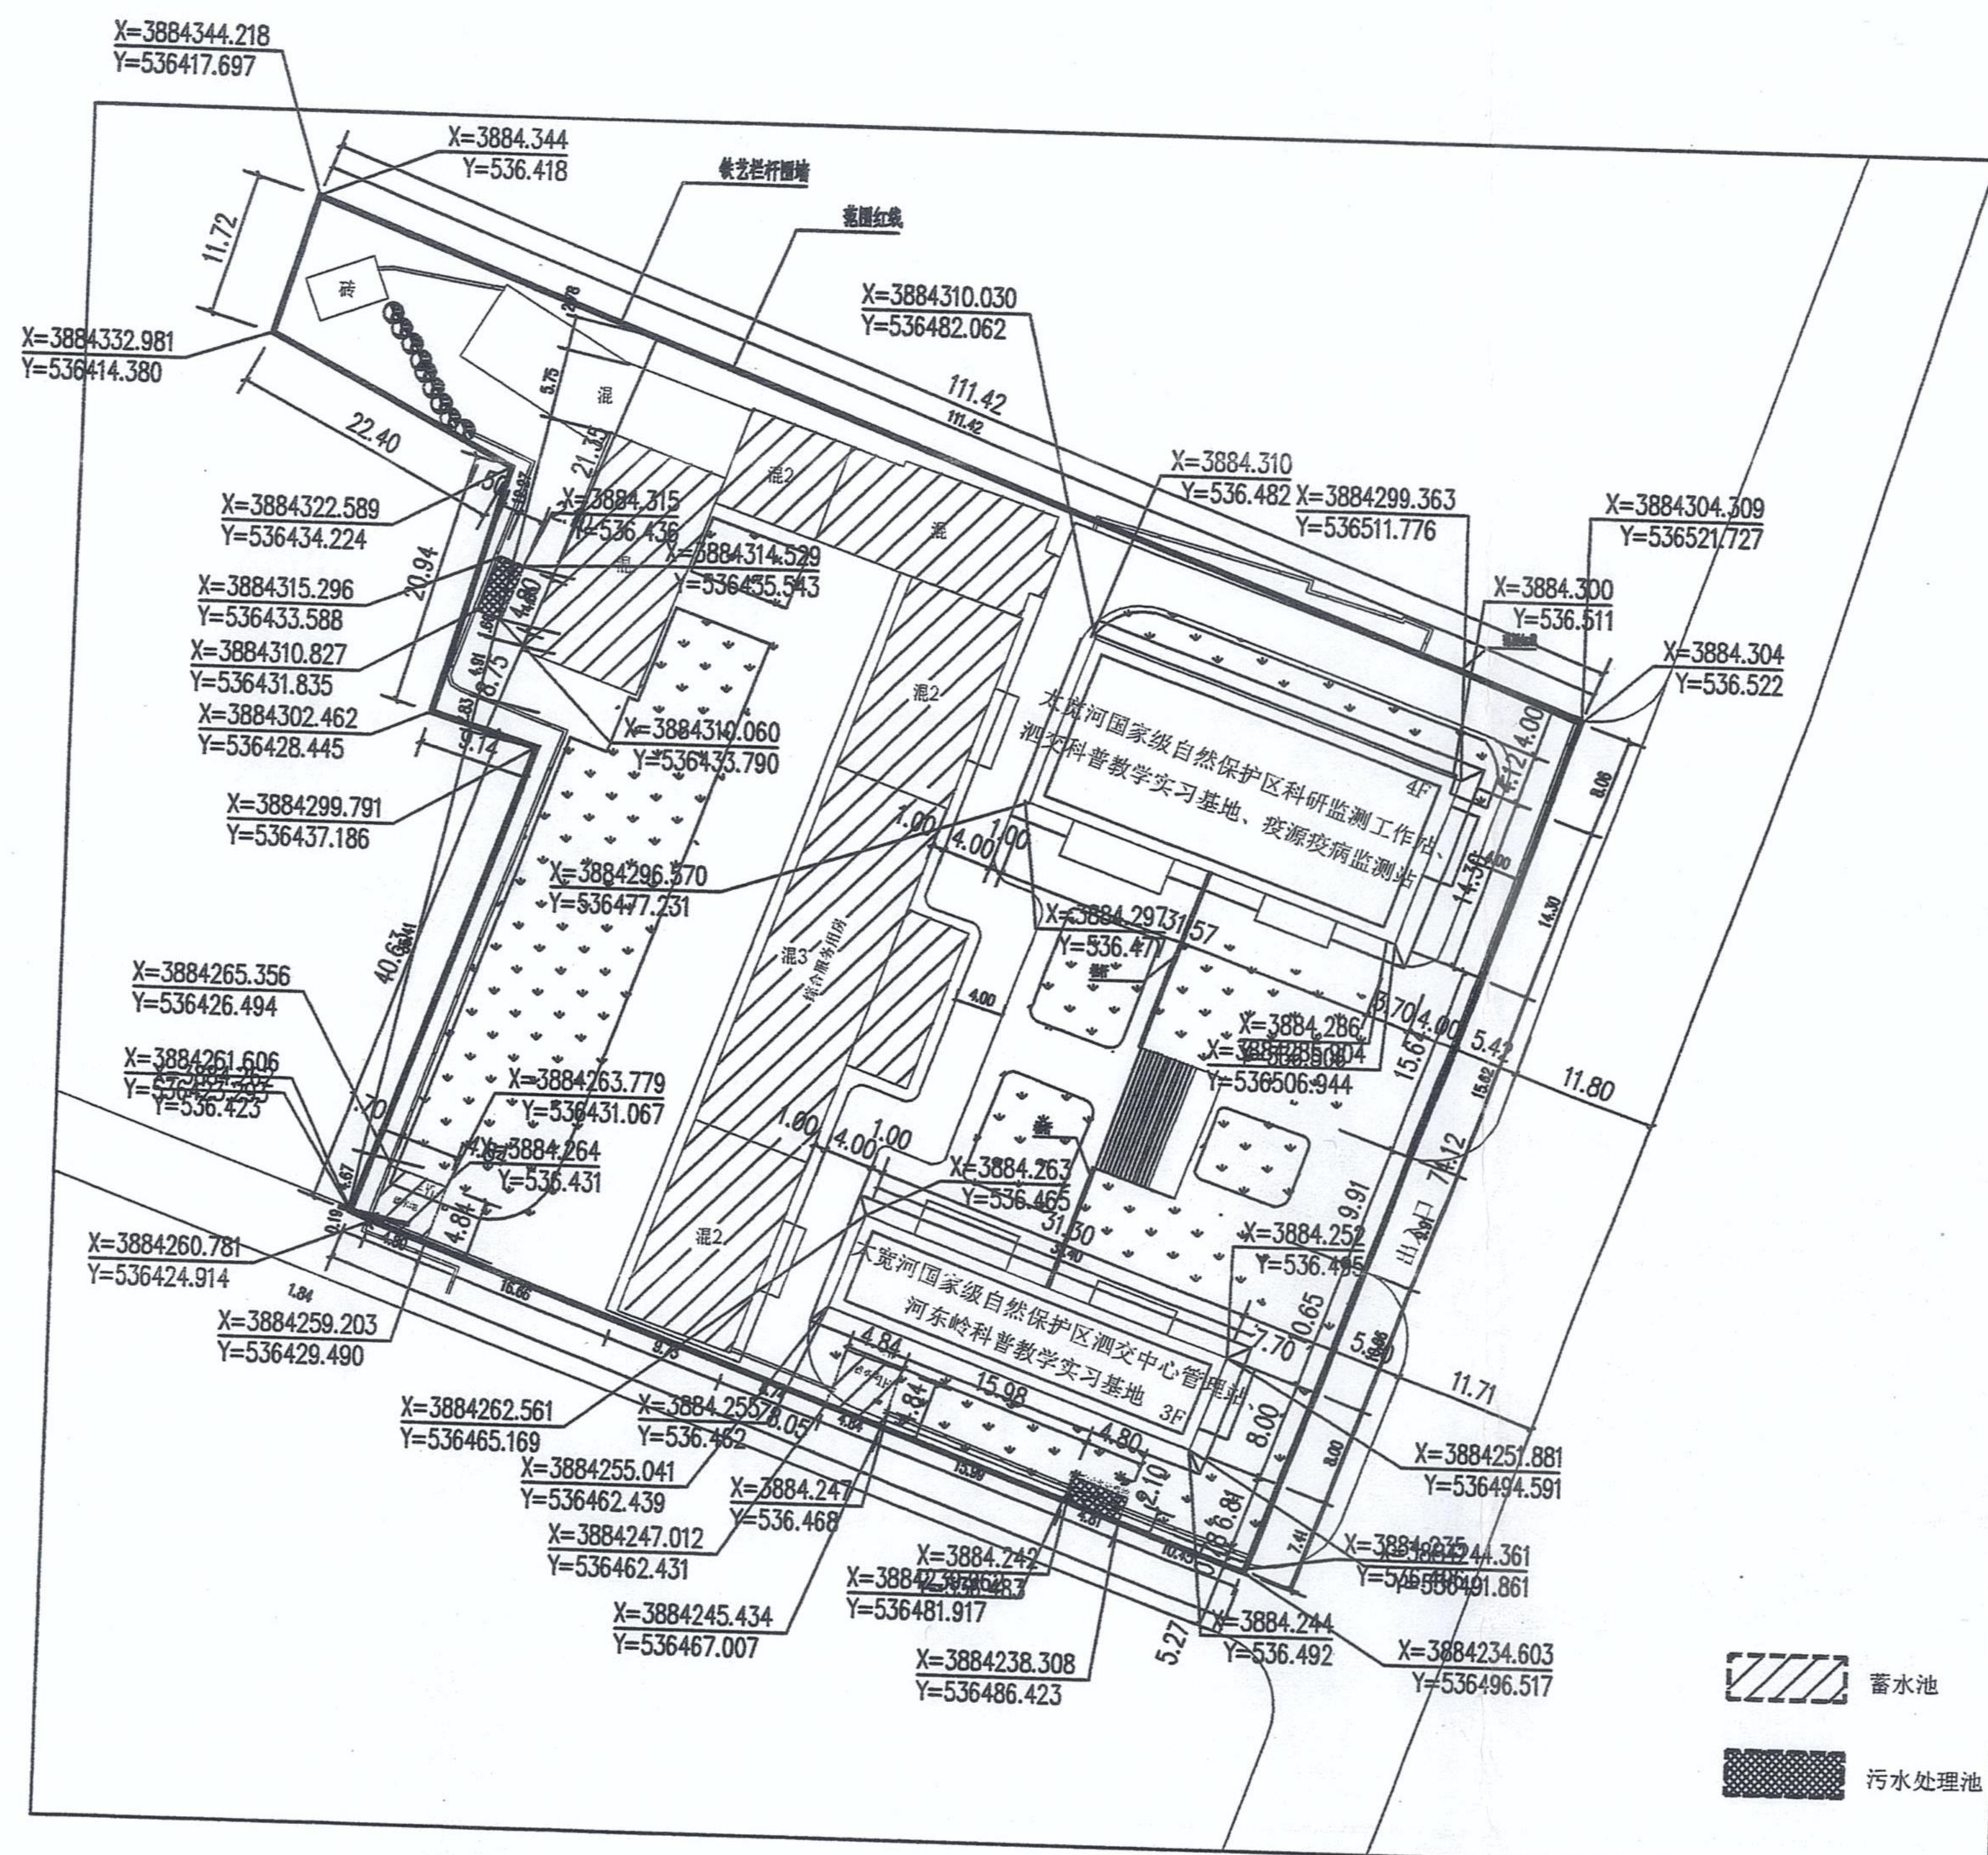

经济技术指标					
名 称				数 量	
规划用地面积				6469.67 m ²	
总建筑面积				4521.50 m ²	
其 中	地上建筑面积			4454.48 m ²	
	其中	新建建筑	源文特普非普实习 基地、夜游院前湖站	1649.75 m ²	
			河东时谷非普实习基地	650.04 m ²	
			综合服务用房	1922.48 m ²	
		原有建筑	其它	172.21 m ²	
	中 原 有 其 中	新建建筑 地下建筑面积		67.02 m ²	
		综合服务用房	蓄水池2个	46.86 m ²	
		新建污水处理池2个		20.16 m ²	
	占地面积				1496.94 m ²
	其 中	新建建筑	源文特普非普实习 基地、夜游院前湖站		450.05 m ²
河东时谷非普实习基地			254.34 m ²		
综合服务用房			620.34 m ²		
		原有建筑	其它	172.21 m ²	
绿地率				24.4 %	
容积率				0.69	
建筑密度				23.14 %	

备注:

- 1、图纸设计需经相关部门批准及施工图纸审查合格后
方可施工。
- 2、本设计知识产权为本公司所有，未经许可不得擅自使用。
- 3、本套施工图未经规划许可不得作为施工图使用