

备注：

1. 本图须经规划等有关部门批准后方可使用。
2. 本图版权属本公司所有，未经书面许可，不得复制挪用。
3. 本图纸需经盖章签字后有效。
4. 本图纸最终解释权为本公司所有。

建设单位：CLIENT

夏县住房和城乡建设管理局

工程名称：JOB TITLE

夏县2022年既有居住建筑节能改造项目

单体名称：SUB-PROJECT

夏县民政局离退休军官家属楼

图名：DRAWING TITLE

一层平面图

图号： 建施-05

设计号：HM(YC)-JZGJG-22001-X23

项目负责人 徐方广 *徐方广*

专业负责人 张万青 *张万青*

审核 张万青 *张万青*

校对 马新强 *马新强*

设计 荆媛 *荆媛*

制图 荆媛 *荆媛*

图别 建筑 ●


结构 ○

给排水 ○

暖通 ○

电气 ○

日期： 2022.06

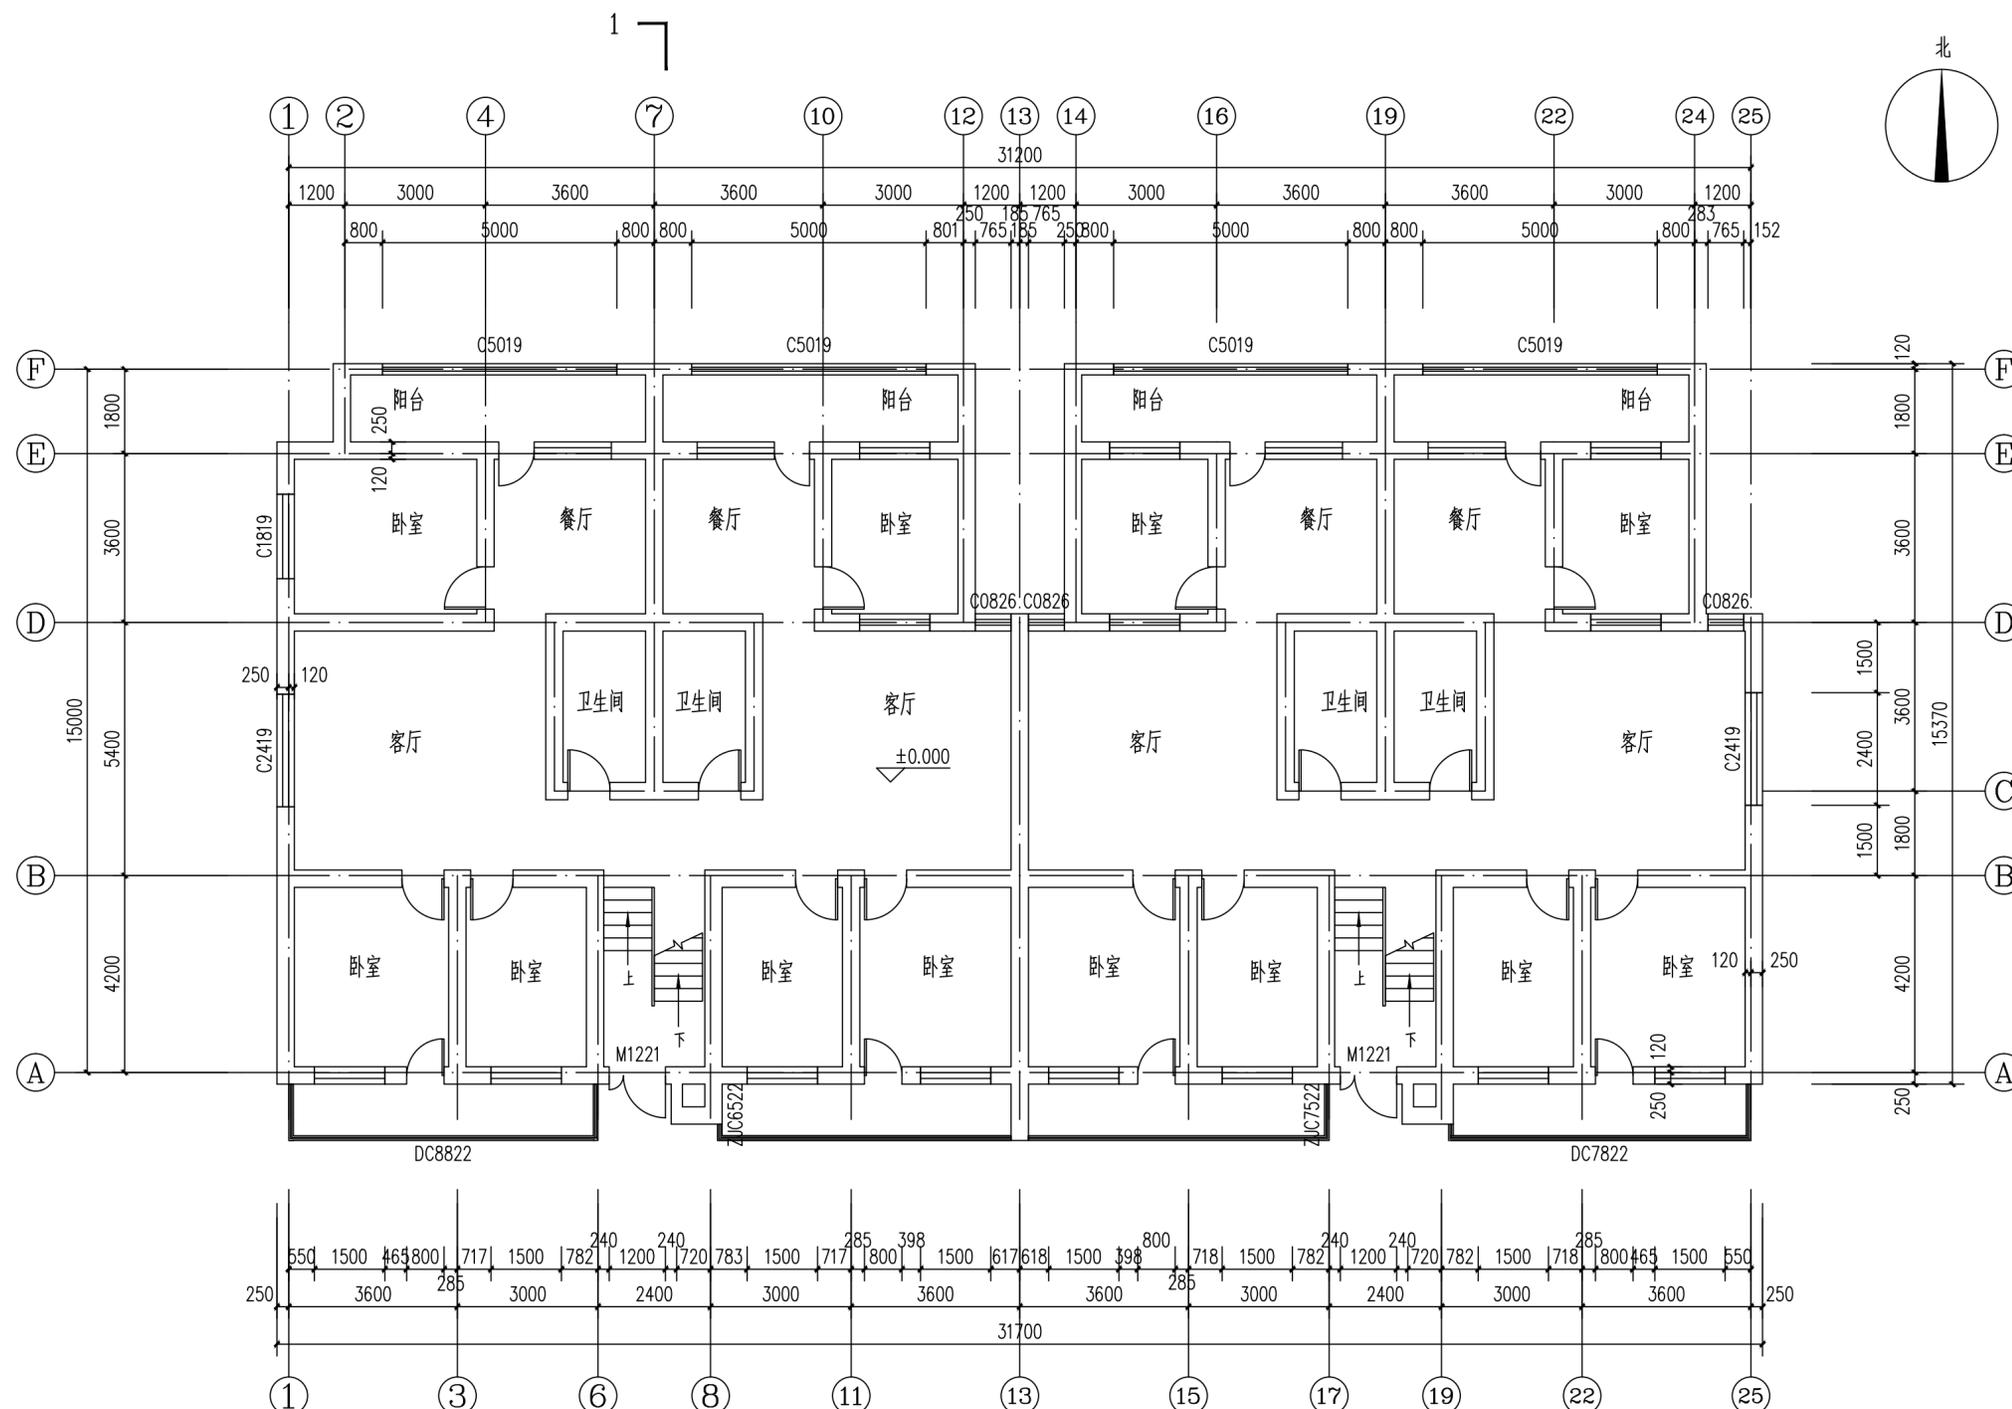

一层平面图 1:100