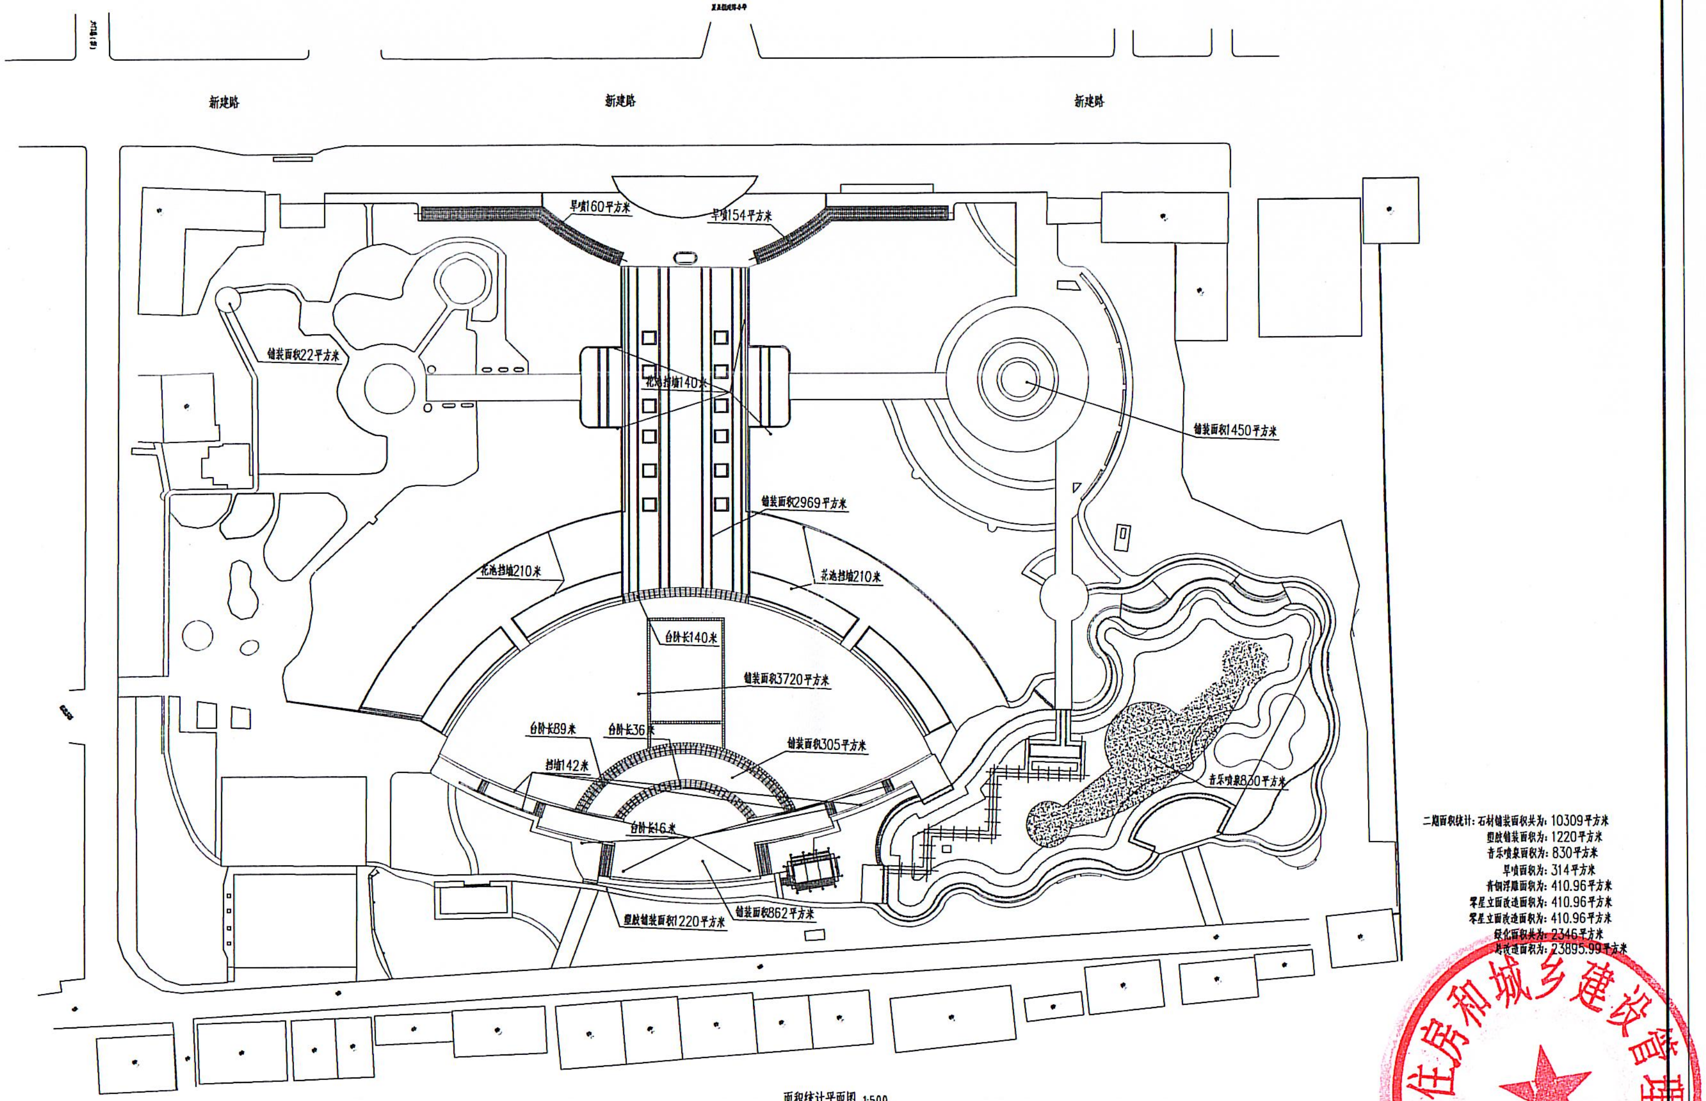
新建路
新建路
新建路
旱喷160平方米
旱喷154平方米
铺装面积22平方米
花池挡墙140米
铺装面积1450平方米
铺装面积2969平方米
花池挡墙210米
花池挡墙210米
台阶长140米
铺装面积3720平方米
台阶长89米
台阶长36米
铺装面积305平方米
挡墙142米
台阶长16米
音乐喷泉830平方米
塑胶铺装面积1220平方米
铺装面积862平方米

二期面积统计：石材铺装面积共为：10309平方米
塑胶铺装面积为：1220平方米
音乐喷泉面积为：830平方米
旱喷面积为：314平方米
青铜浮雕面积为：410.96平方米
零星立面改造面积为：410.96平方米
零星立面改造面积为：410.96平方米
绿化面积共为：2346平方米
总改造面积为：23895.99平方米

面积统计平面图 1:500

太原市园林建筑设计研究院有限公司 太原市南内环街南三巷16号 0351-5661106　邮编030012	审定		设计		建设单位	夏县住房和城乡建设管理局	面积统计平面图	设计编号	2022-4-2	修改版次	
	审核		校对		工程项目	夏县莲湖公园提档增色二期建设项目		图别图号	YS-	日　期	

1408281000230