



HUAMING DESIGN GROUP CO.,LTD

备注:

1. 本图纸须经规划等有关部门批准后方可使用。
2. 本图纸版权属本公司所有，未经书面许可，不得复制挪用。
3. 本图纸需经盖章签字后有效。
4. 本图纸最终解释权为本公司所有。

建设单位: CLIENT

夏县住房和城乡建设管理局

工程名称:JOB TITLE

单体名称: SUB-PROJECT
边疆贸易总公司综合大楼


图 名: DRAWING TITLE


北立面图

图 号: 建施-08

设计号: HM(YC)-JZGJG-22001-X31

项目负责人	徐方广	徐方广
-------	-----	-----

负责人	张万青	
-----	-----	---

核	张万青	
---	-----	---

交 对	马新强	马新强
-----	-----	-----

设计	荆媛	荆媛
----	----	----

荆媛		荆媛
图		
制		


建 筑	●

图	结 构	○

图	结排水	○
	重 压	⊙

別	取 題	○
	中 年	○

日期: 2022.06

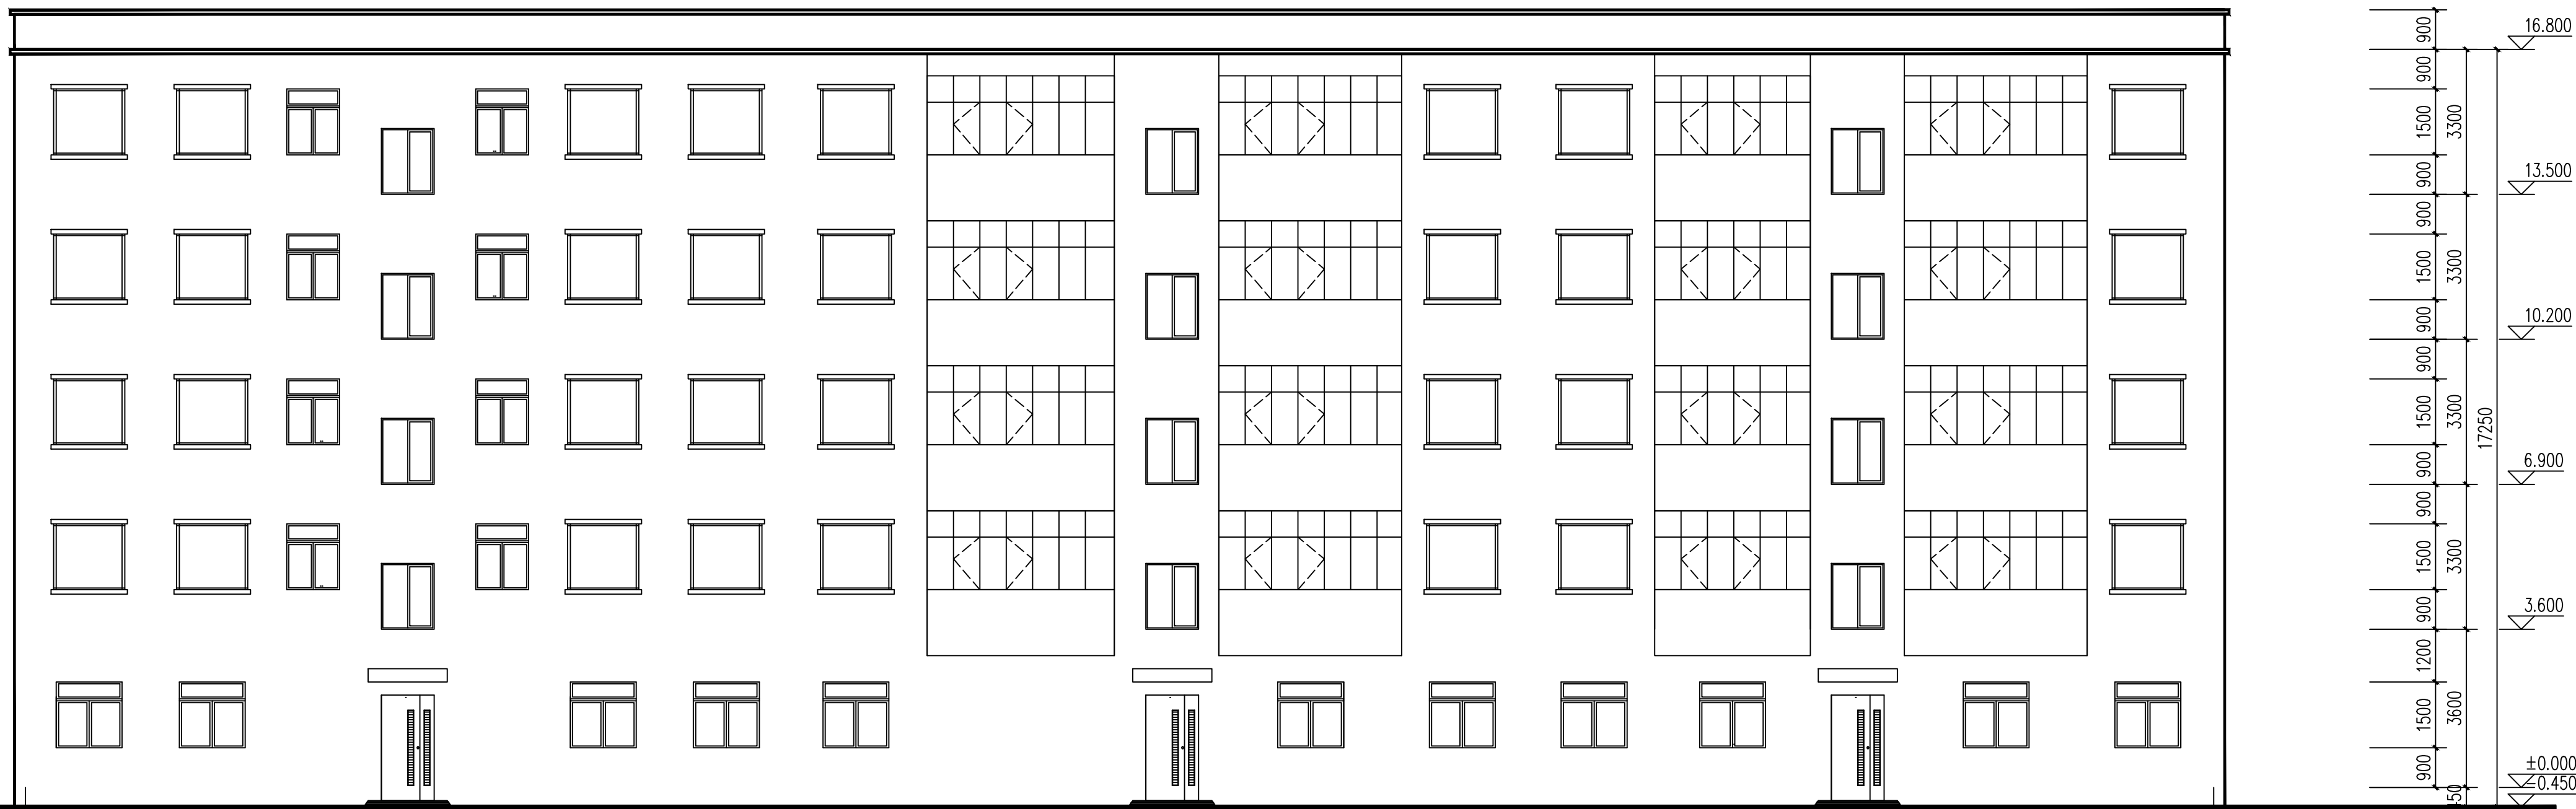

北立面图 1:100

23

①