

备注：

1. 本图纸须经规划等有关部门批准后方可使用。
2. 本图纸版权属本公司所有，未经书面许可，不得复制或挪用。
3. 本图纸需经盖章签字后有效。
4. 本图纸最终解释权为本公司所有。

建设单位：CLIENT

夏县住房和城乡建设管理局

工程名称：JOB TITLE

夏县2022年既有居住建筑节能改造项目

单体名称：SUB-PROJECT

夏县公路段职工住宅楼

图 名：DRAWING TITLE

屋顶平面图


图 号： 建施-07

设计号：HM(YC)-JZGJG-22001-X21

项目负责人	徐方广	
专业负责人	张万青	
审核	张万青	
校对	马新强	
设计	荆媛	
制图	荆媛	

图 别	建筑	●
	结构	○
	给排水	○
	暖通	○
	电气	○

日期： 2022.06

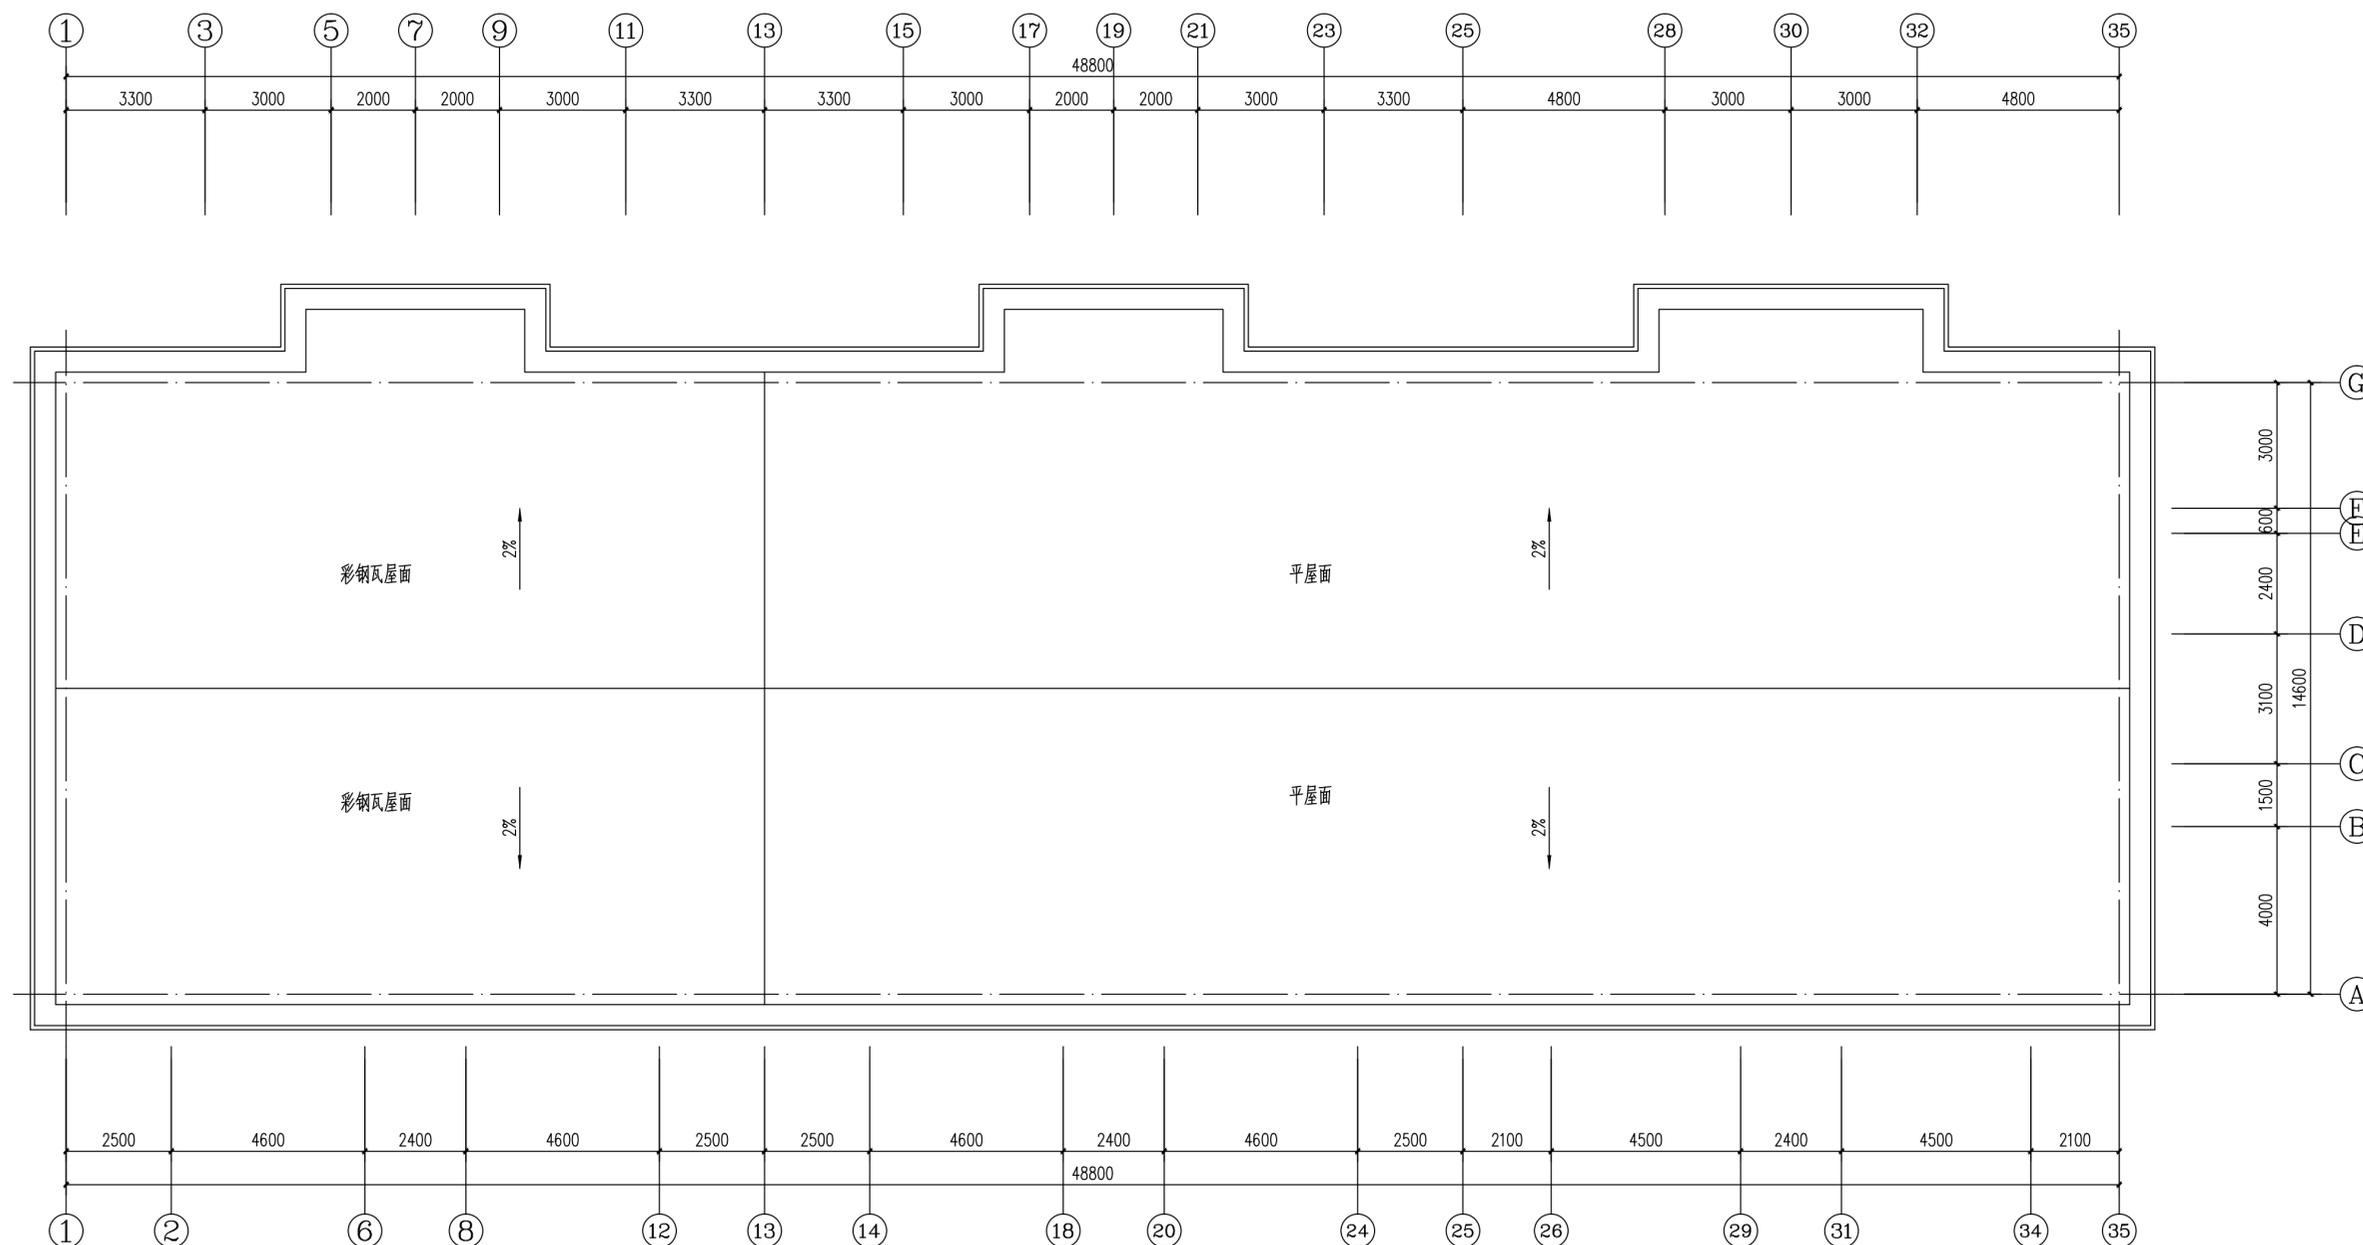

屋顶平面图 1:100