

备注：
 1. 本图纸须经规划等有关部门批准后方可使用。
 2. 本图纸版权归属本公司所有，未经书面许可，不得复制挪用。
 3. 本图纸需经盖章签字后有效。
 4. 本图纸最终解释权为本公司所有

建设单位: CLIENT
 夏县住房和城乡建设管理局

工程名称: JOB TITLE
 夏县2022年既有居住建筑节能改造项目

单体名称: SUB-PROJECT
 夏县饮食服务公司恒利综合楼(1号楼)

图 名: DRAWING TITLE
 北立面图


图 号: 建施-08

设计号: HM(YC)-JZGJG-22001-X25-1

项目负责人	徐方广	
专业负责人	张万青	
审核	张万青	
校对	马新强	
设计	荆媛	
制图	荆媛	

图 别	建筑	●
	结构	○
	给排水	○
	暖通	○
	电气	○

日期: 2022.06

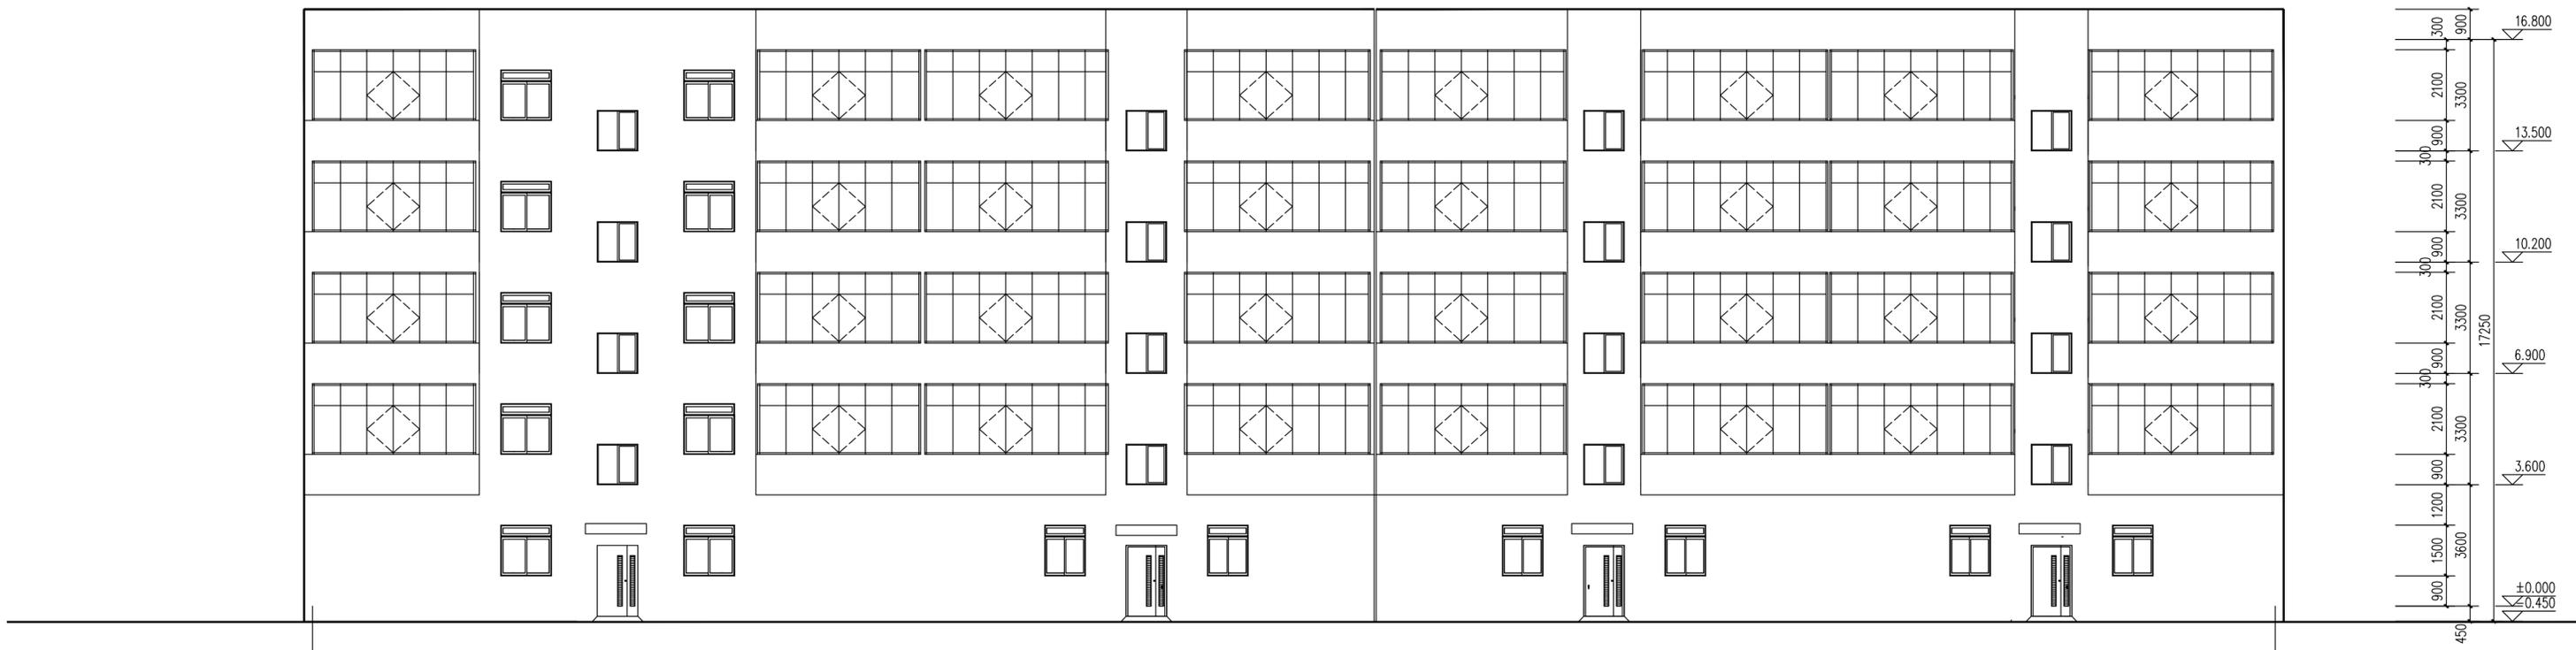

北立面图 1:100