

备注:

1. 本图纸须经规划等有关部门批准后方可使用。
2. 本图纸版权属本公司所有，未经书面许可，不得复制挪用。
3. 本图纸需经盖章签字后有效。
4. 本图纸最终解释权为本公司所有。

建设单位: CLIENT

夏县住房和城乡建设管理局

工程名称: JOB TITLE

夏县2022年既有居住建筑节能改造项目

单体名称: SUB-PROJECT

夏县百货知青北楼

图 名: DRAWING TITLE


一层平面图

图 号: 建施-04

设计号: HM(YC)-JZGJG-22001-X28

项目负责人	徐方广	徐方广
专业负责人	张万青	张万青
审核	张万青	张万青
校对	马新强	马新强
设计	荆媛	荆媛
制图	荆媛	荆媛
图别	建筑	●
	结构	○
	给排水	○
	暖通	○
电气	暖通	○
	电气	○

日期: 2022.06

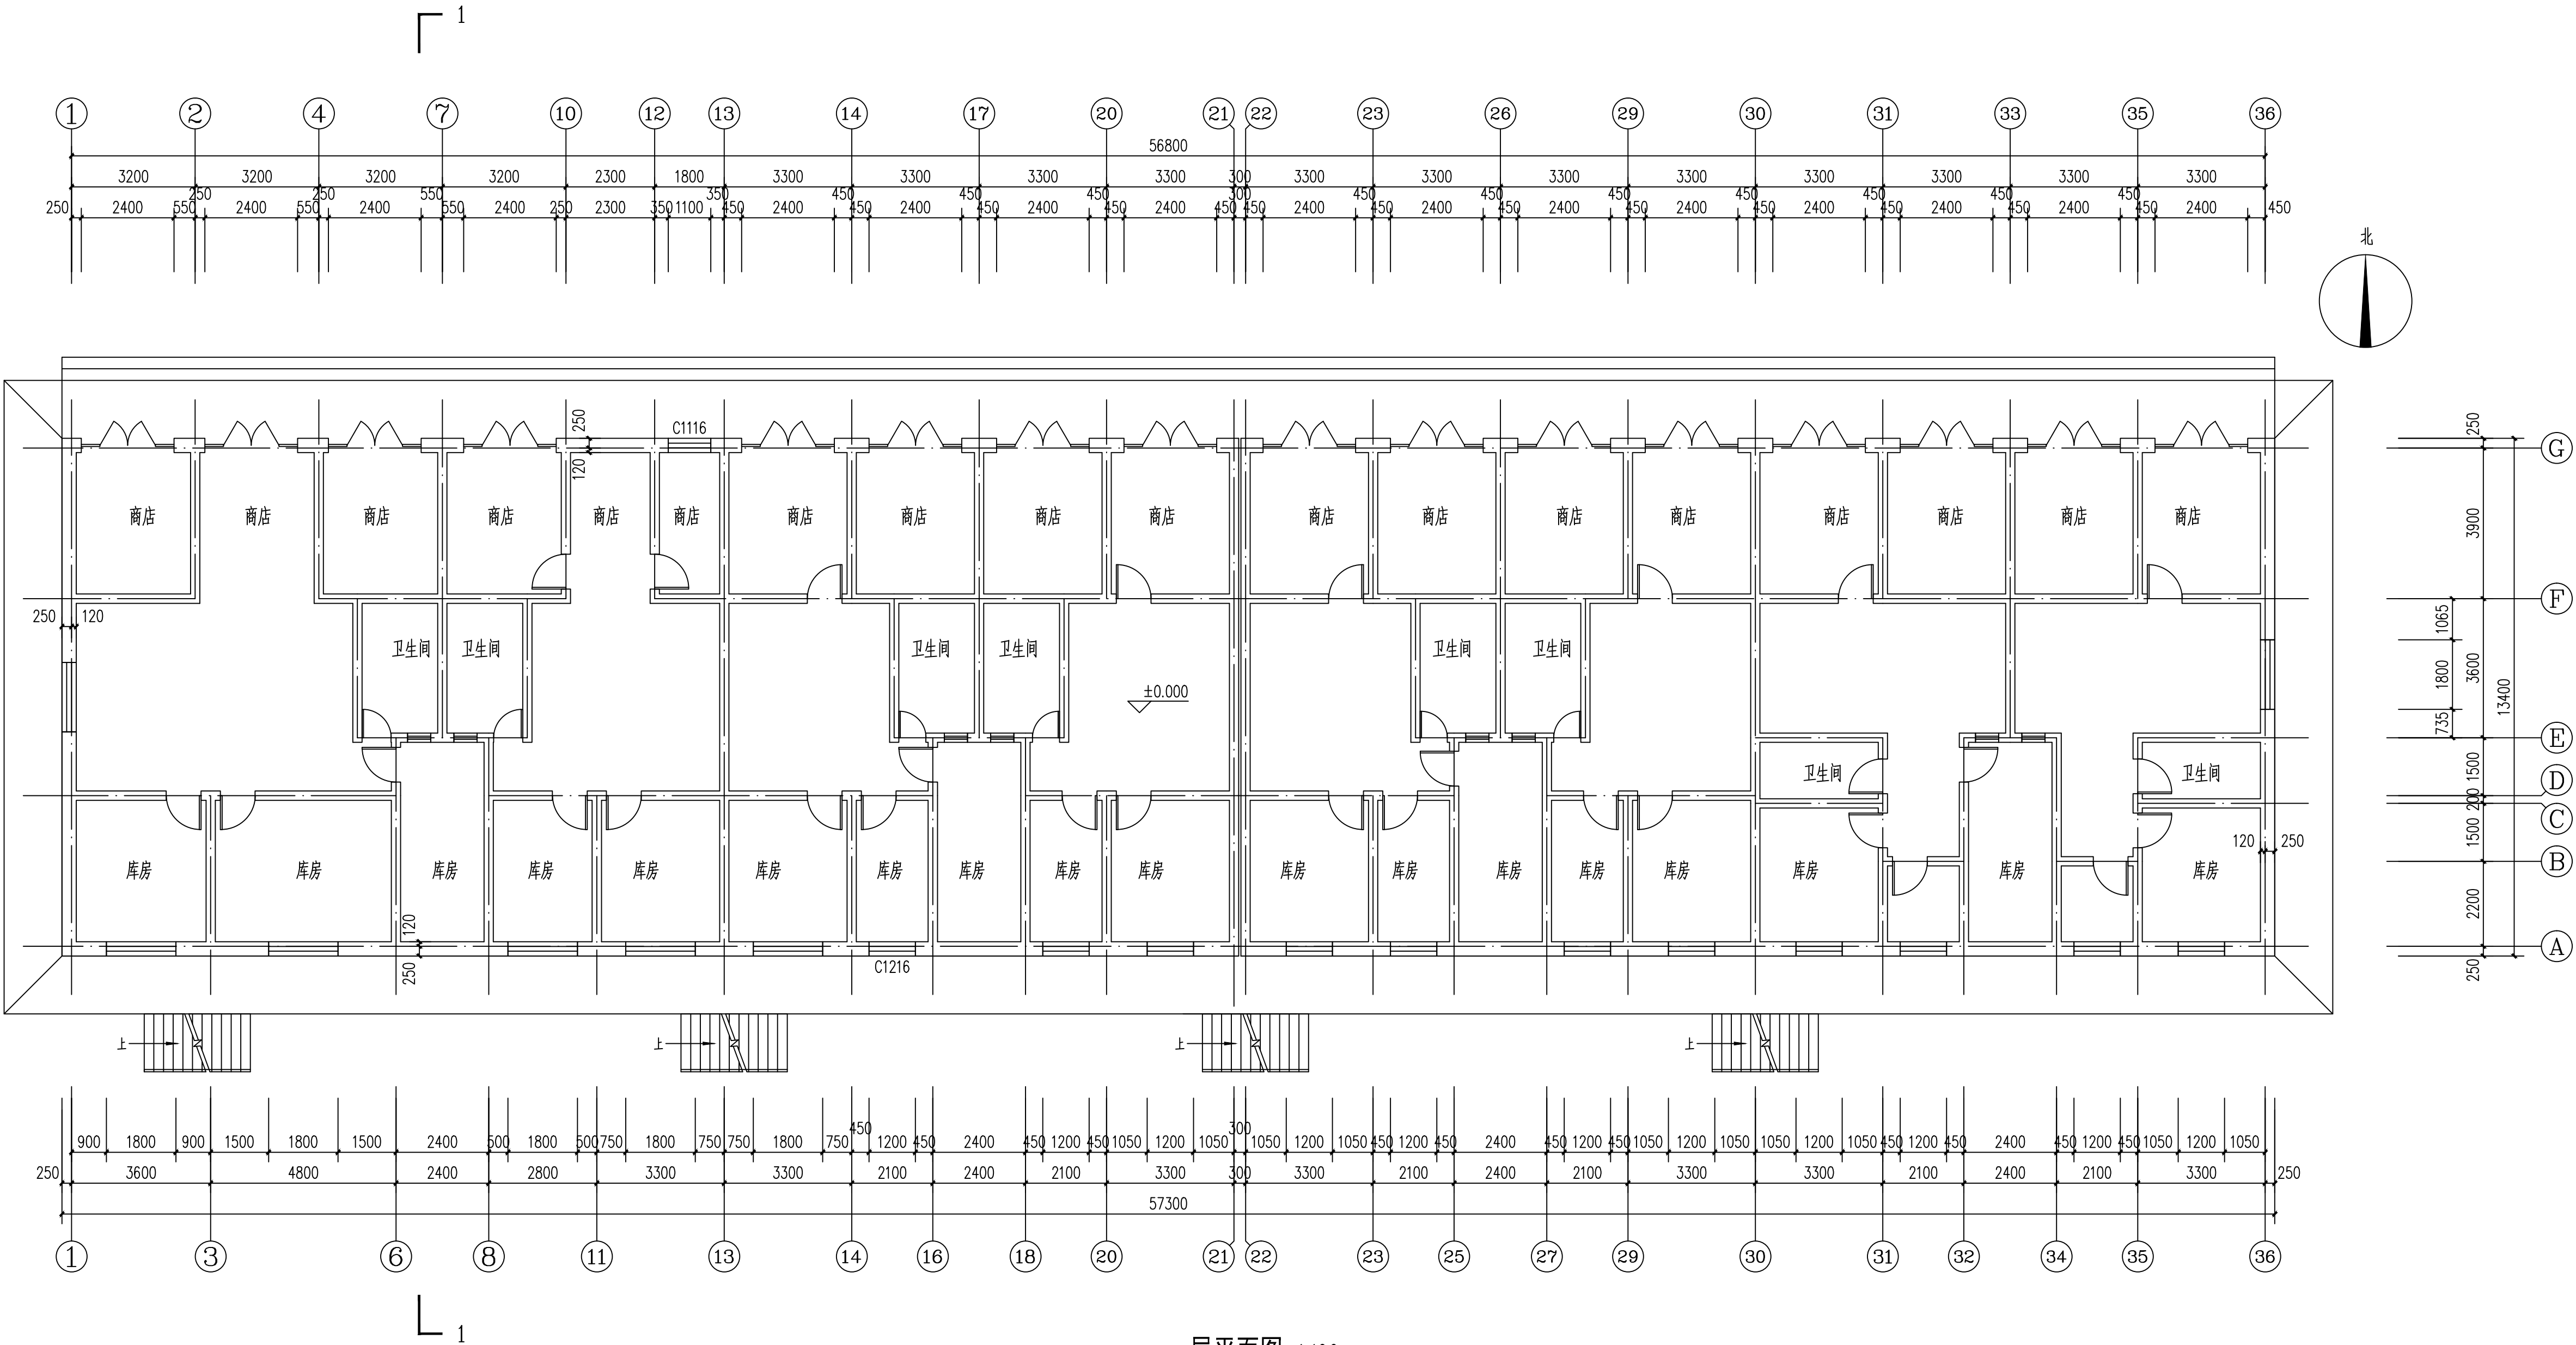

一层平面图 1:100