

备注:

1. 本图纸须经规划等有关部门批准后方可使用。
2. 本图纸版权属本公司所有，未经书面许可，不得复制挪用。
3. 本图纸需经盖章签字后有效。
4. 本图纸最终解释权为本公司所有。

工程名称:JOB TITLE

夏县2022年既有居住建筑节能改造项目

图 名: DRAWING TITLE


二三四五层平面图

设计号: HM(YC)-JZGJG-22001-X25-1

项目负责人	徐方广	徐方广
专业负责人	张万青	张
审核	张万青	张
交对	马新强	马新强
设计	荆媛	荆媛
制图	荆媛	荆媛

图   别	建 筑	●
	结 构	○
	给排水	○
	暖 通	○
	电 气	○

日期: 2022.06

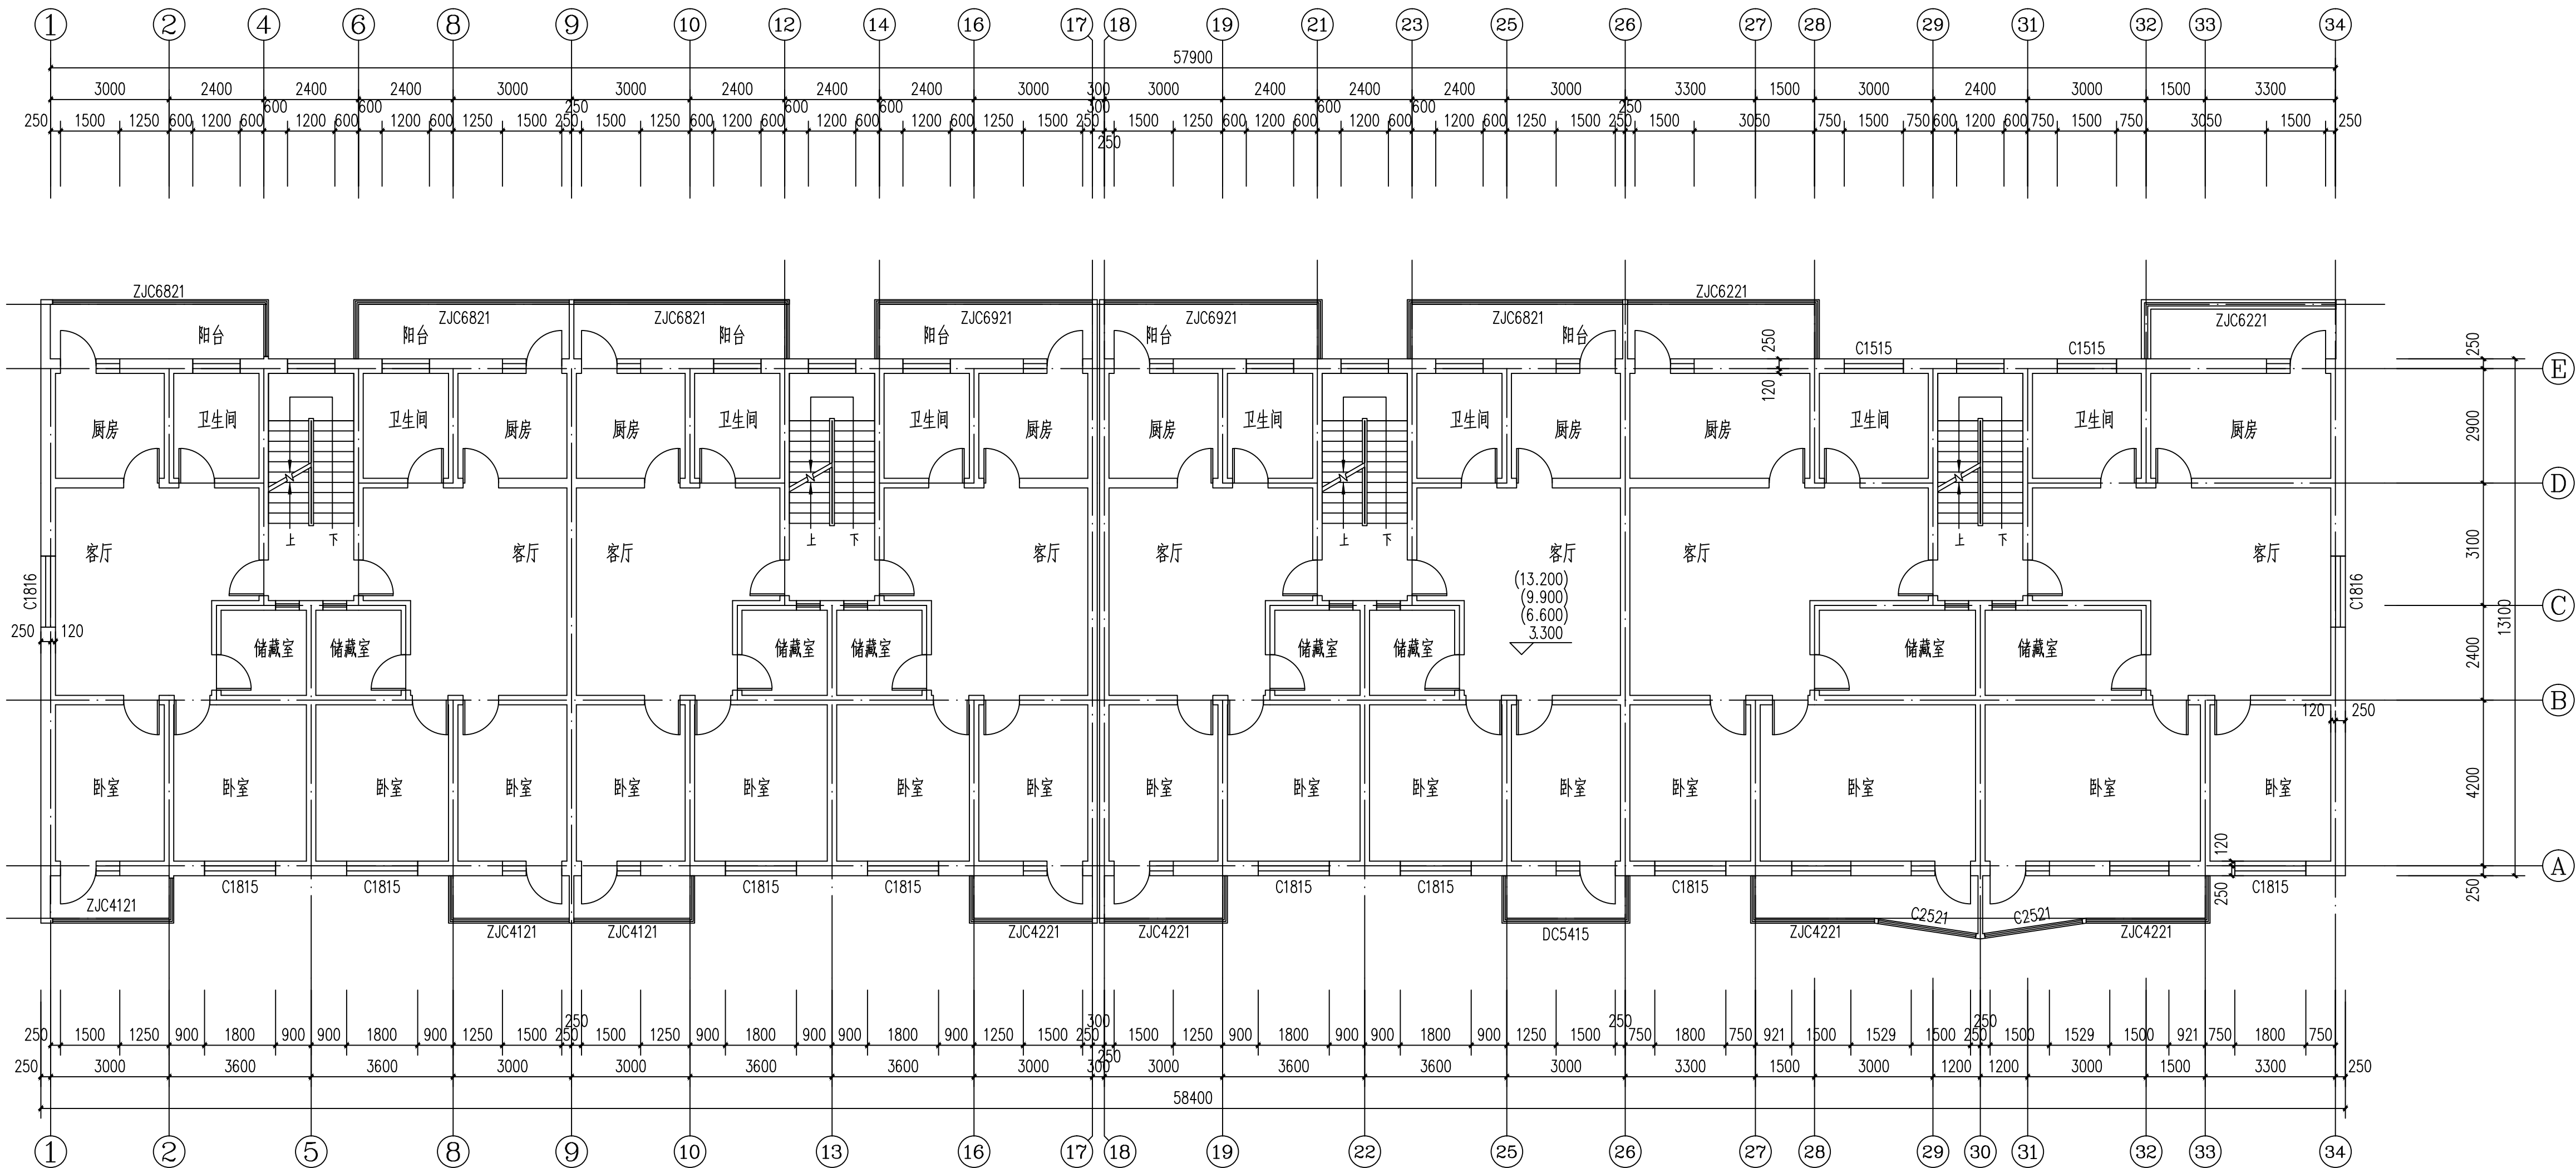

二三四五层平面图 1:100